



LUONNOS 4.9.2018

			Koordinaattijärjestelmä	ETRS-GK26	Tiesuunnitelma
			Korkeusjärjestelmä	NZ2000	Määränsäätö
xx.xx.2018	xx.xx.2018	20.12.2018	Tierustelu	313/13880-313/3/1050	Pituusleikkaus plv 0-1200
Mari Ahonen Matti Saari	Hari Hironen Aino Kurki	Suom. Miva Säätiö V.P. Mäkinen Proj.pääll. Johanna Pihlén-Sitonen	Mittakaava	1:100 / 1:1000	Piir.no 5T-1

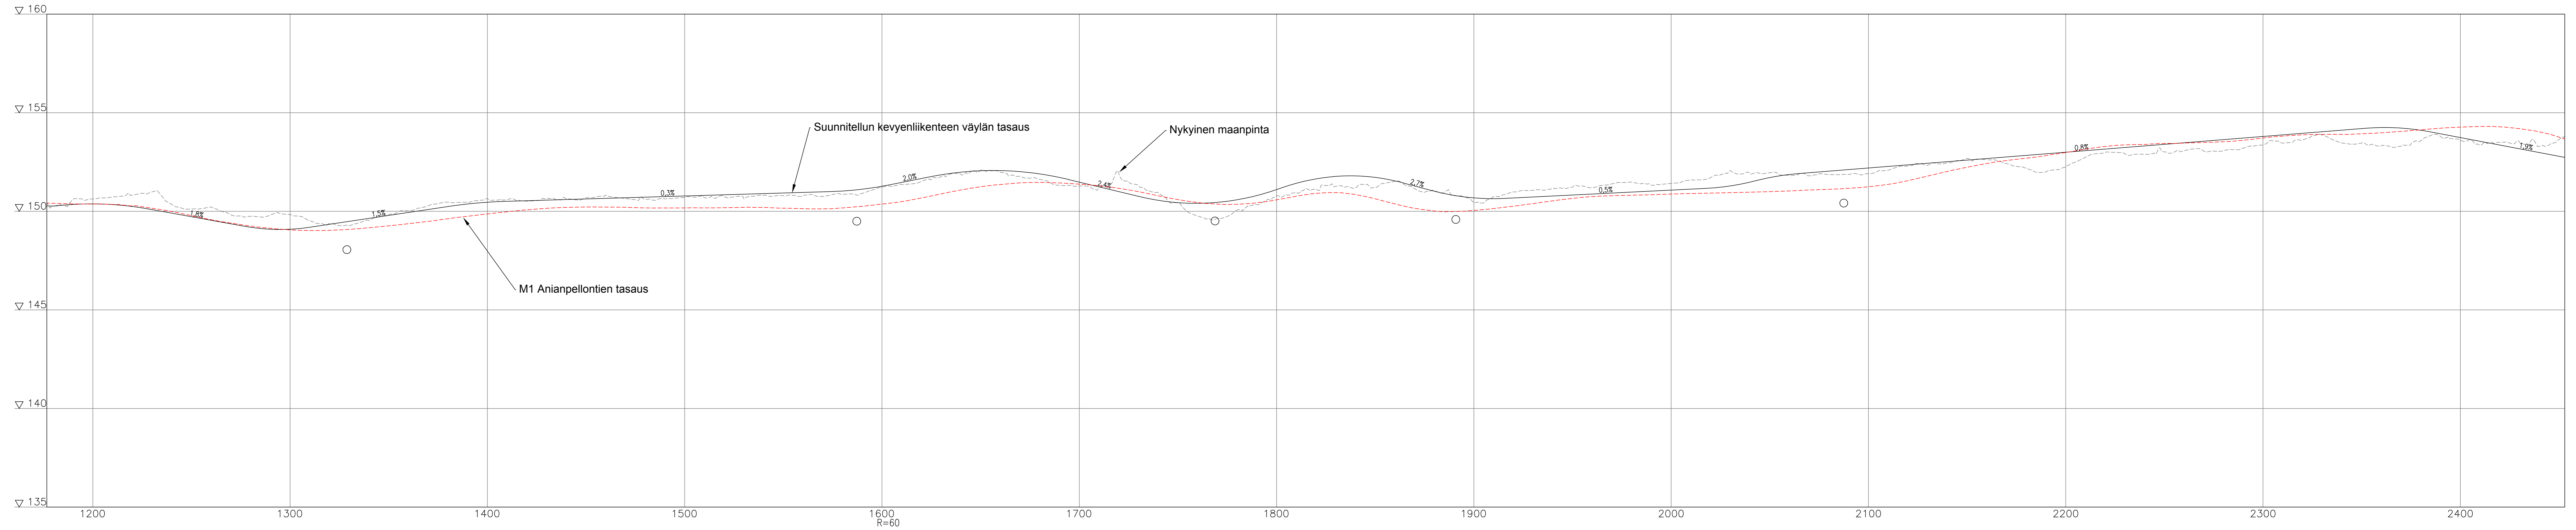


LUONNOS 4.9.2018

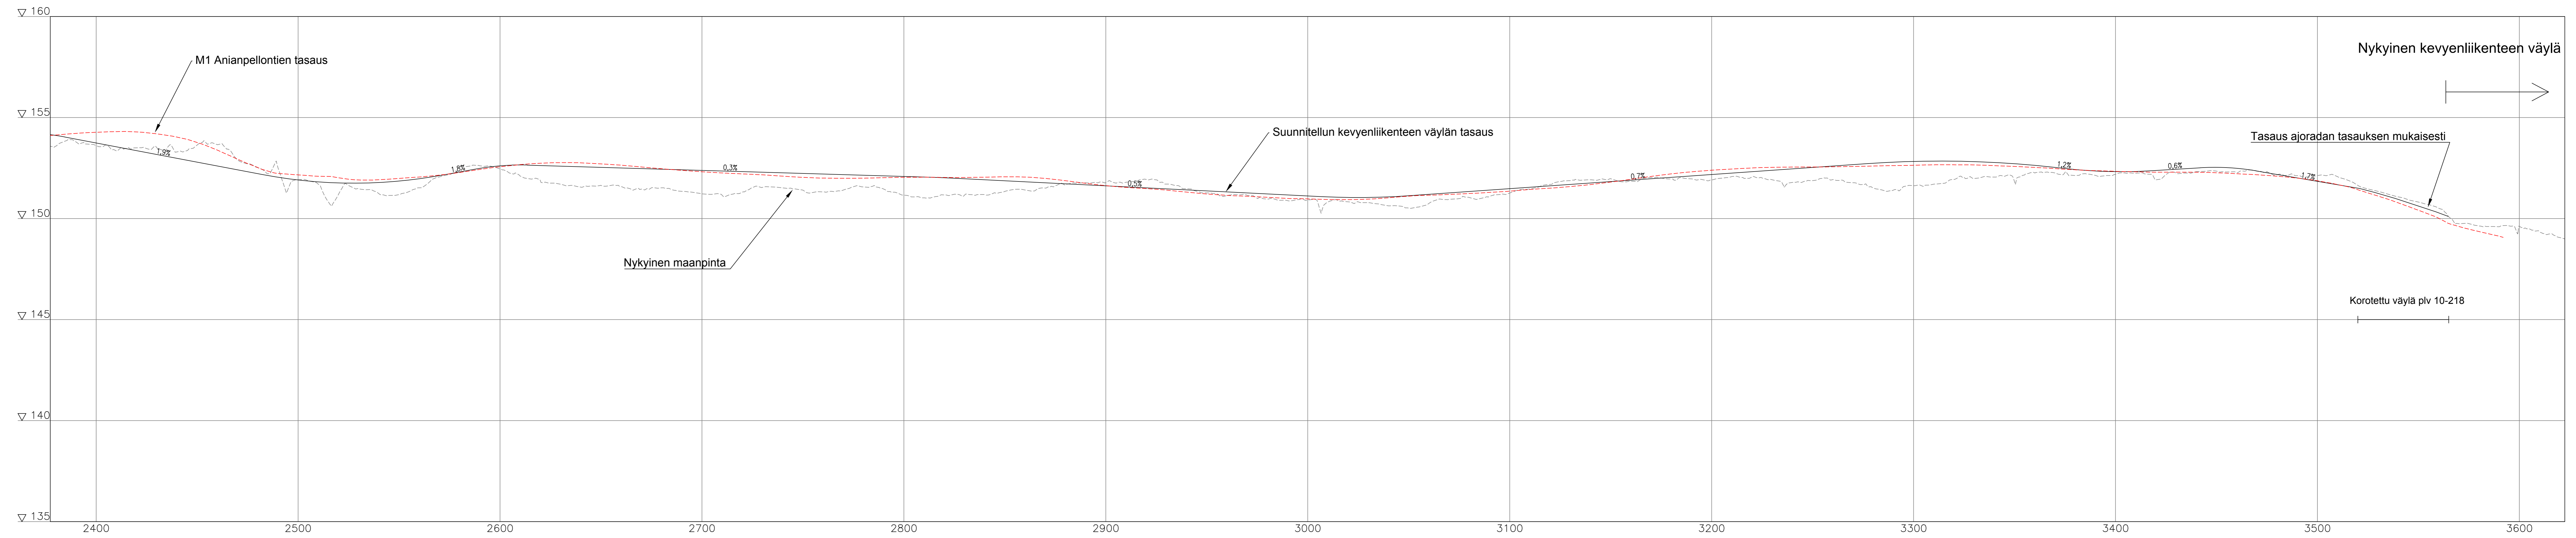

LUONNOS 4.9.2018

			Koordinaattijärjestelmä	ETRS-GK26	Tiesuunnitelma	Määränsä 313 (Valkky - Vierumäki) parantaminen rakentamalla kevyen liikenteen väylä välillä Veihoentie - Lentotie, tiesuunnitelma, Asikkala			
			Korkeusjärjestelmä	NZ2000	Tiesuunnitelma	Pituusleikkaus plv 2400-3565			
xx.xx.2018	Mari Ahonen Matti Saar	xx.xx.2018	Hari Hironen Aho Kerttu	20.12.2018	Suunn. Miro Salo V.P. Mäkinen Proj.pääll. Johanna Pihlén-Sitonen	Mittakaava	1:100 / 1:1000	Piir.no	ST-3

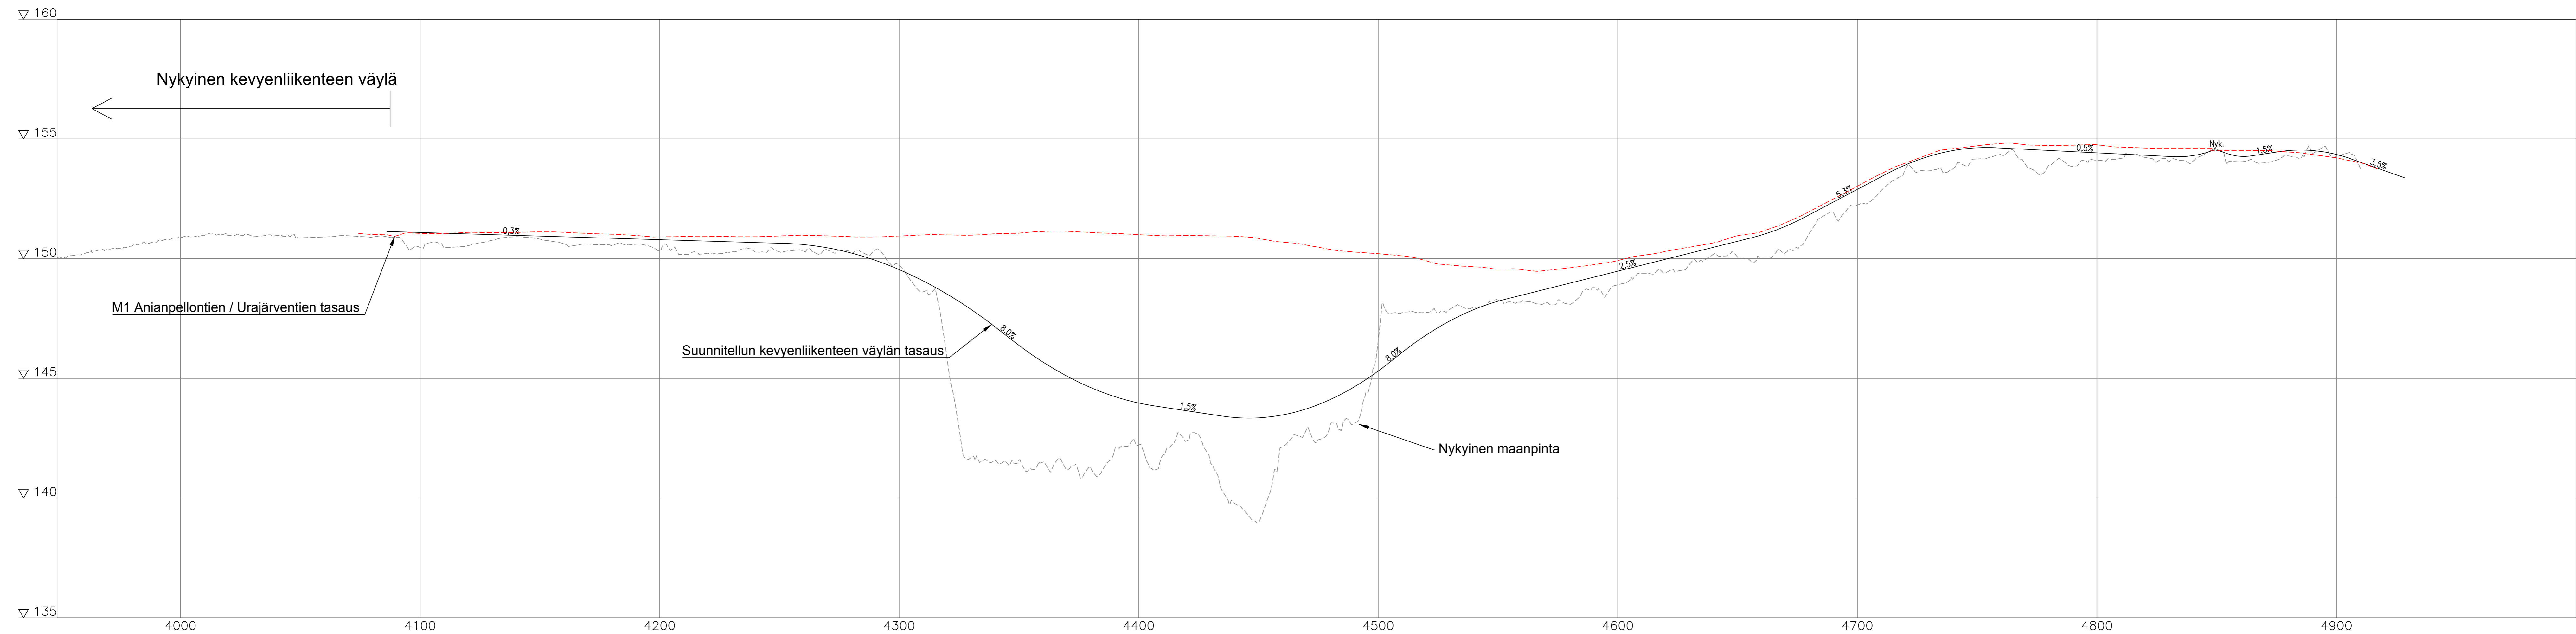

LUONNOS 4.9.2018