




### Erillinen kevyen liikenteen väylä

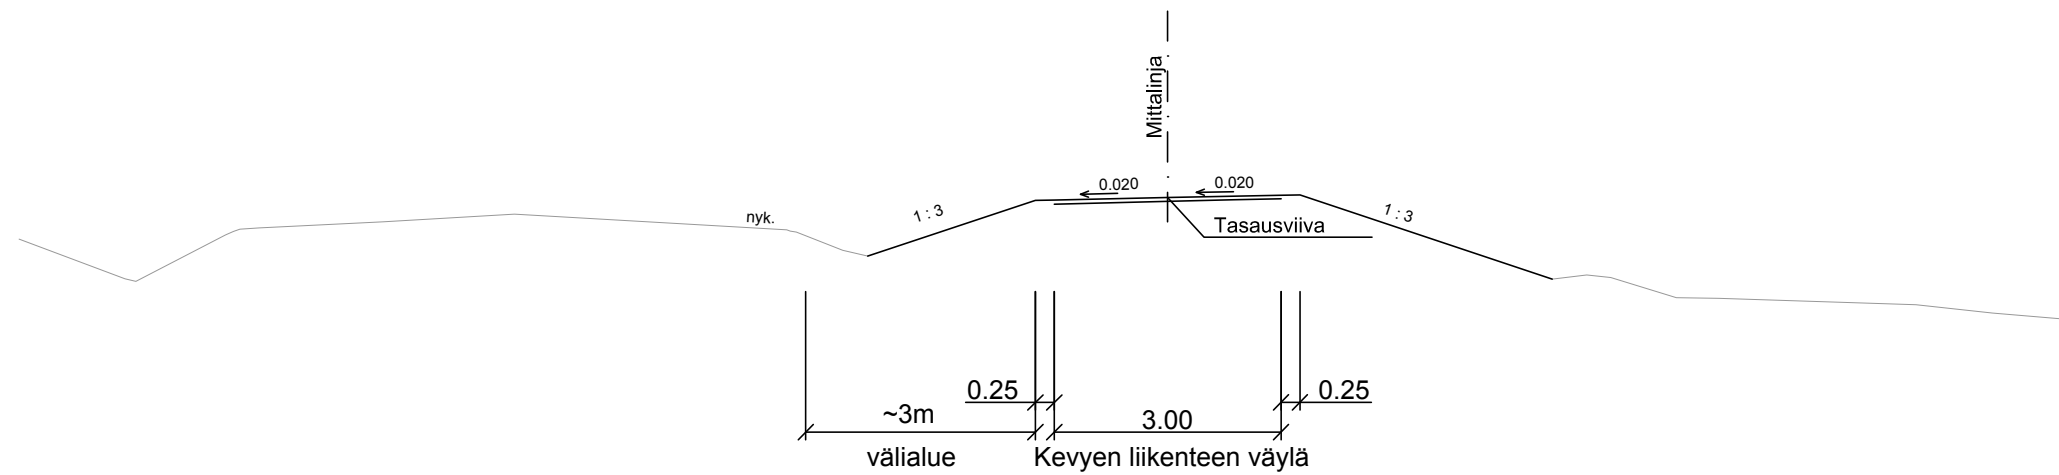

### Kiviheitokkeellinen välialue plv 4090-4200

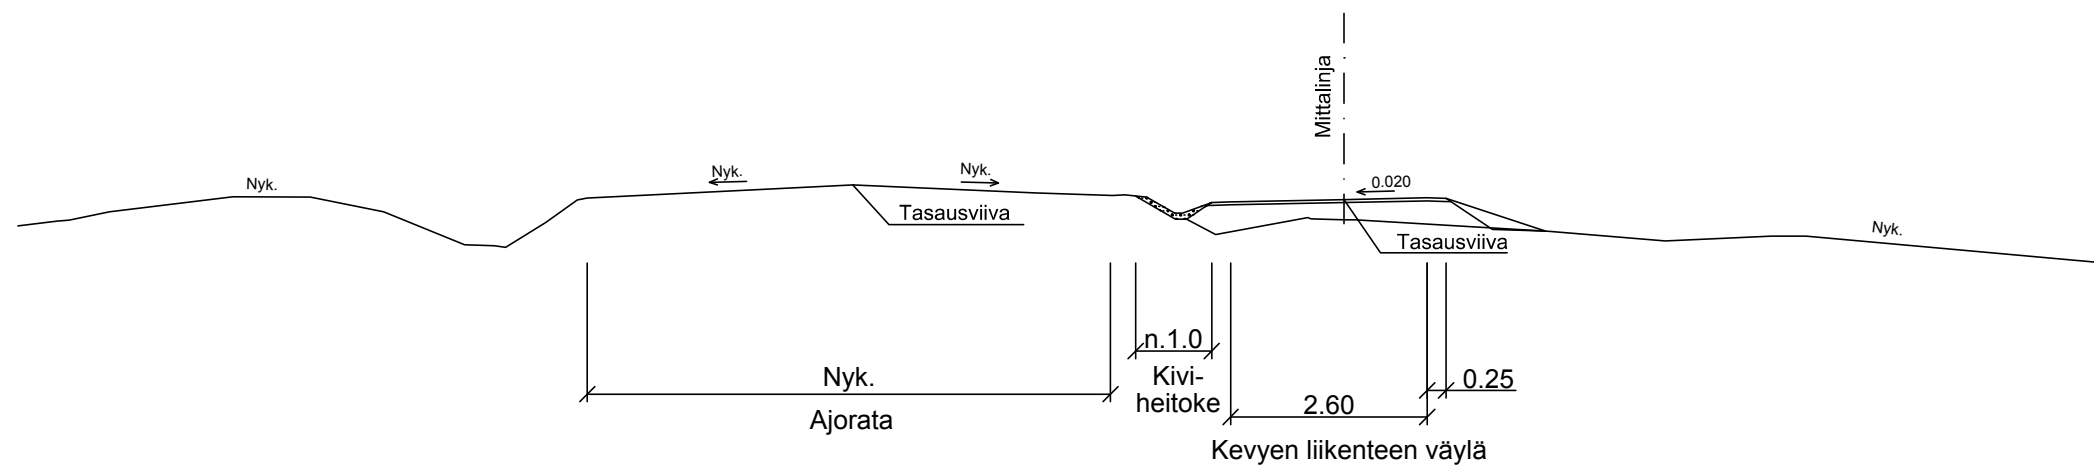


### Reunakivellinen kevyen liikenteen väylä

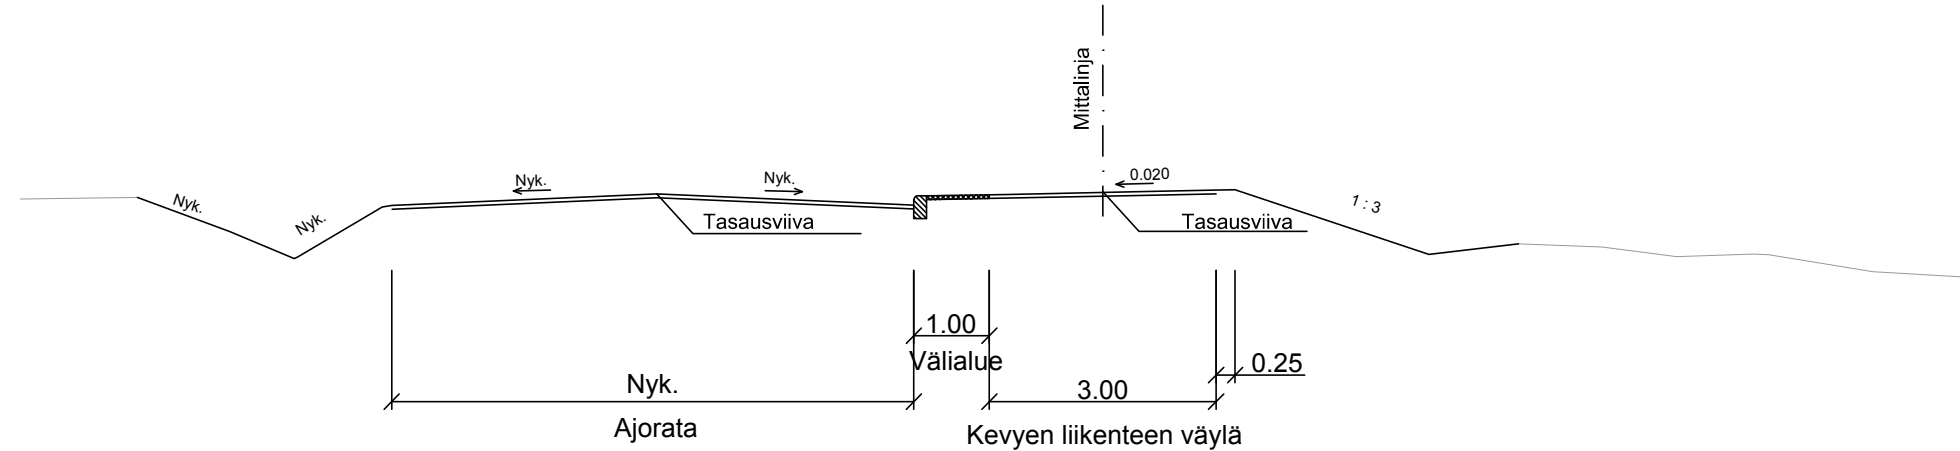


**LUONNOS 4.9.2018**


### Loukkuharjun saareke

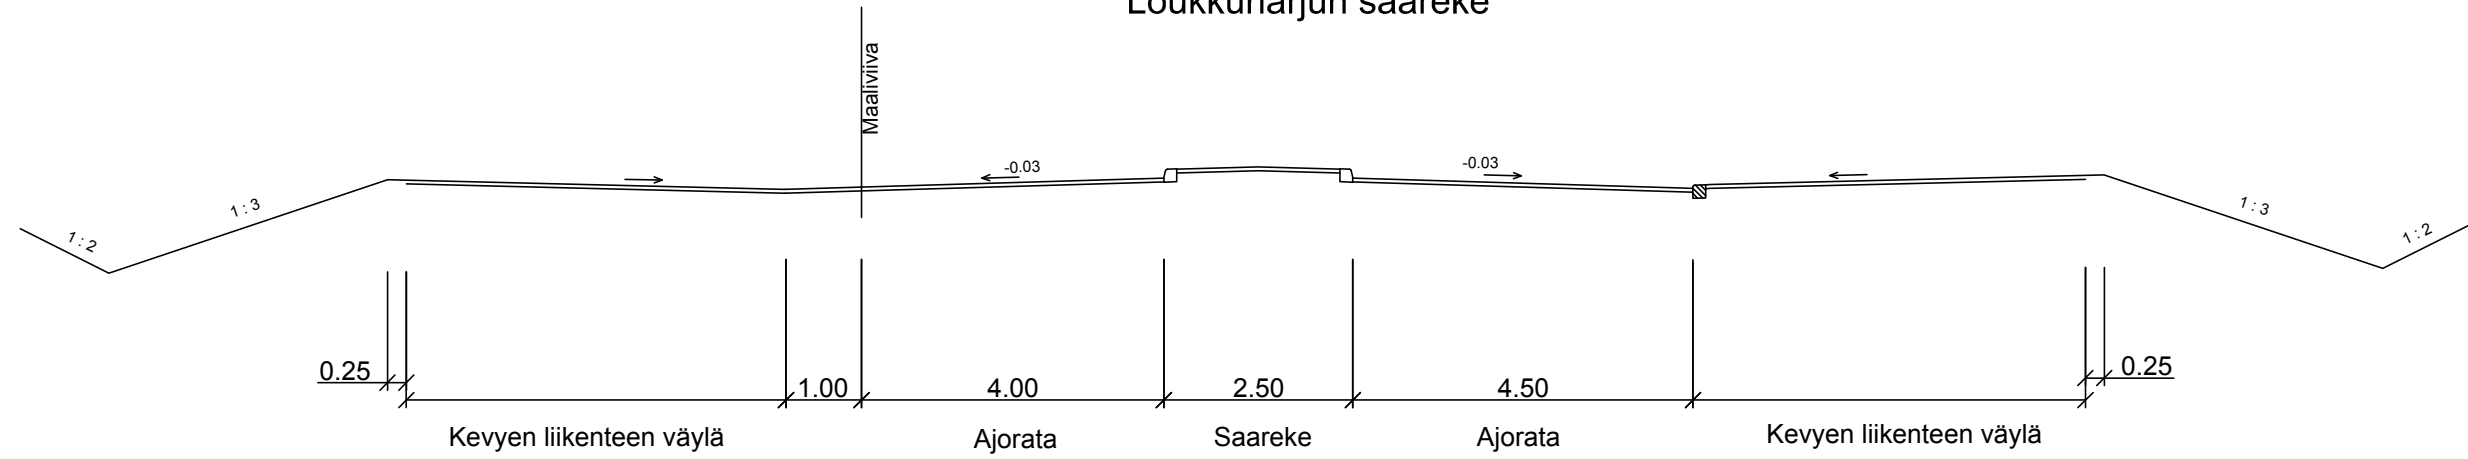



### Lentokeskuksen saareke

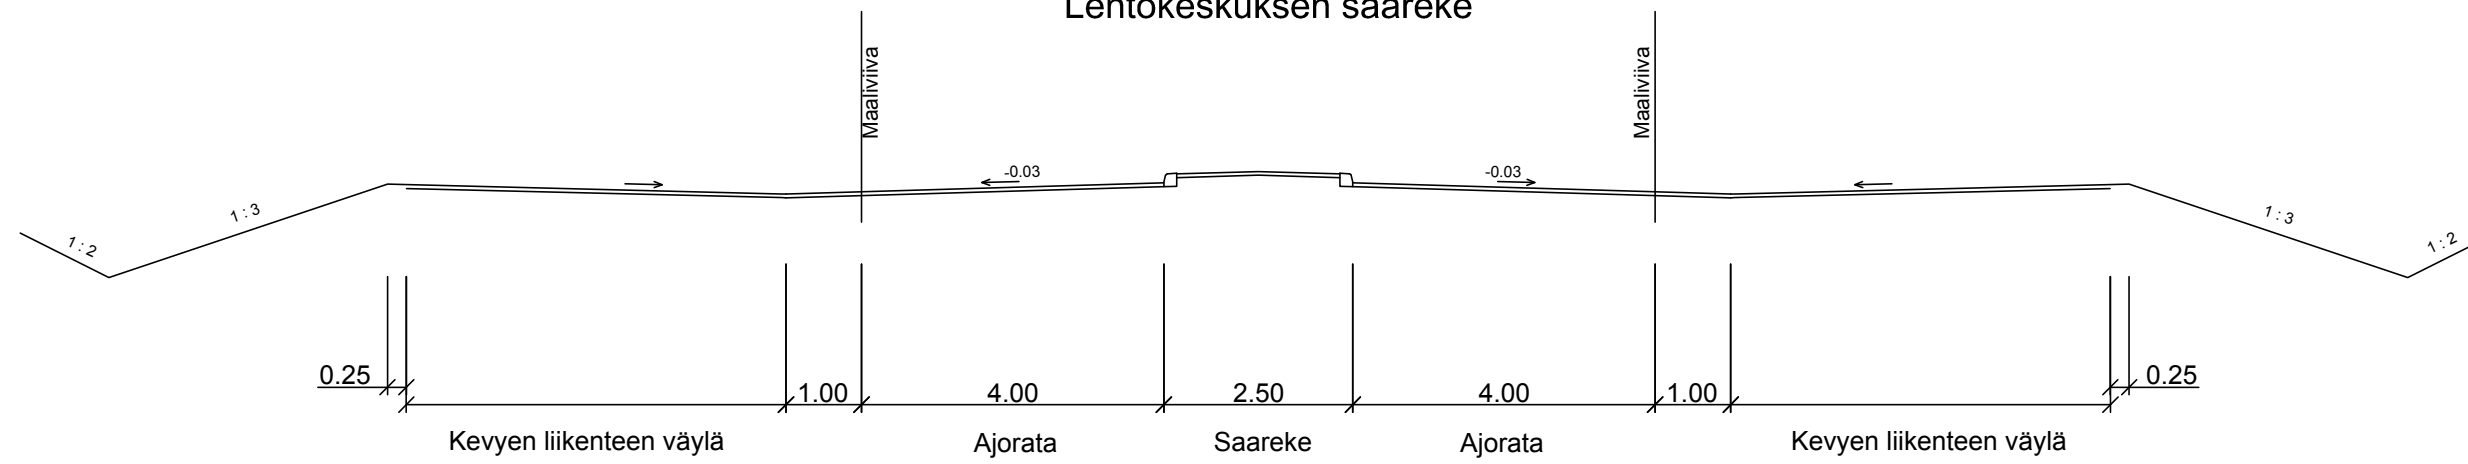

### M1

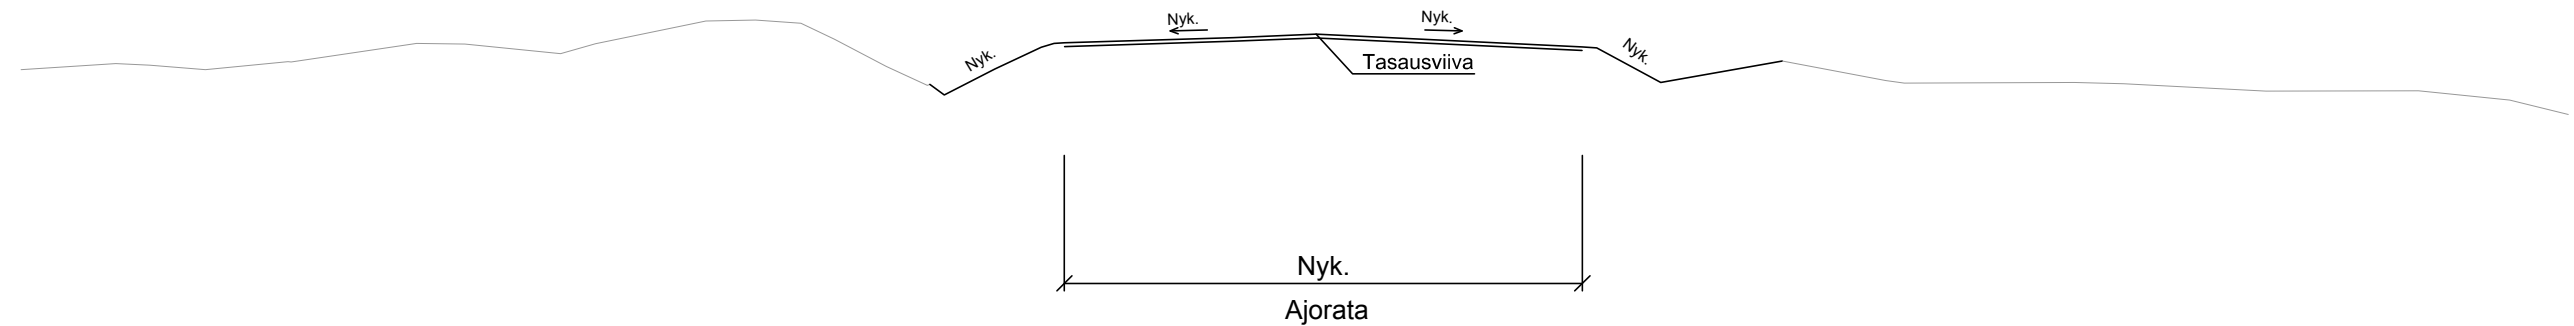

**LUONNOS 4.9.2018**

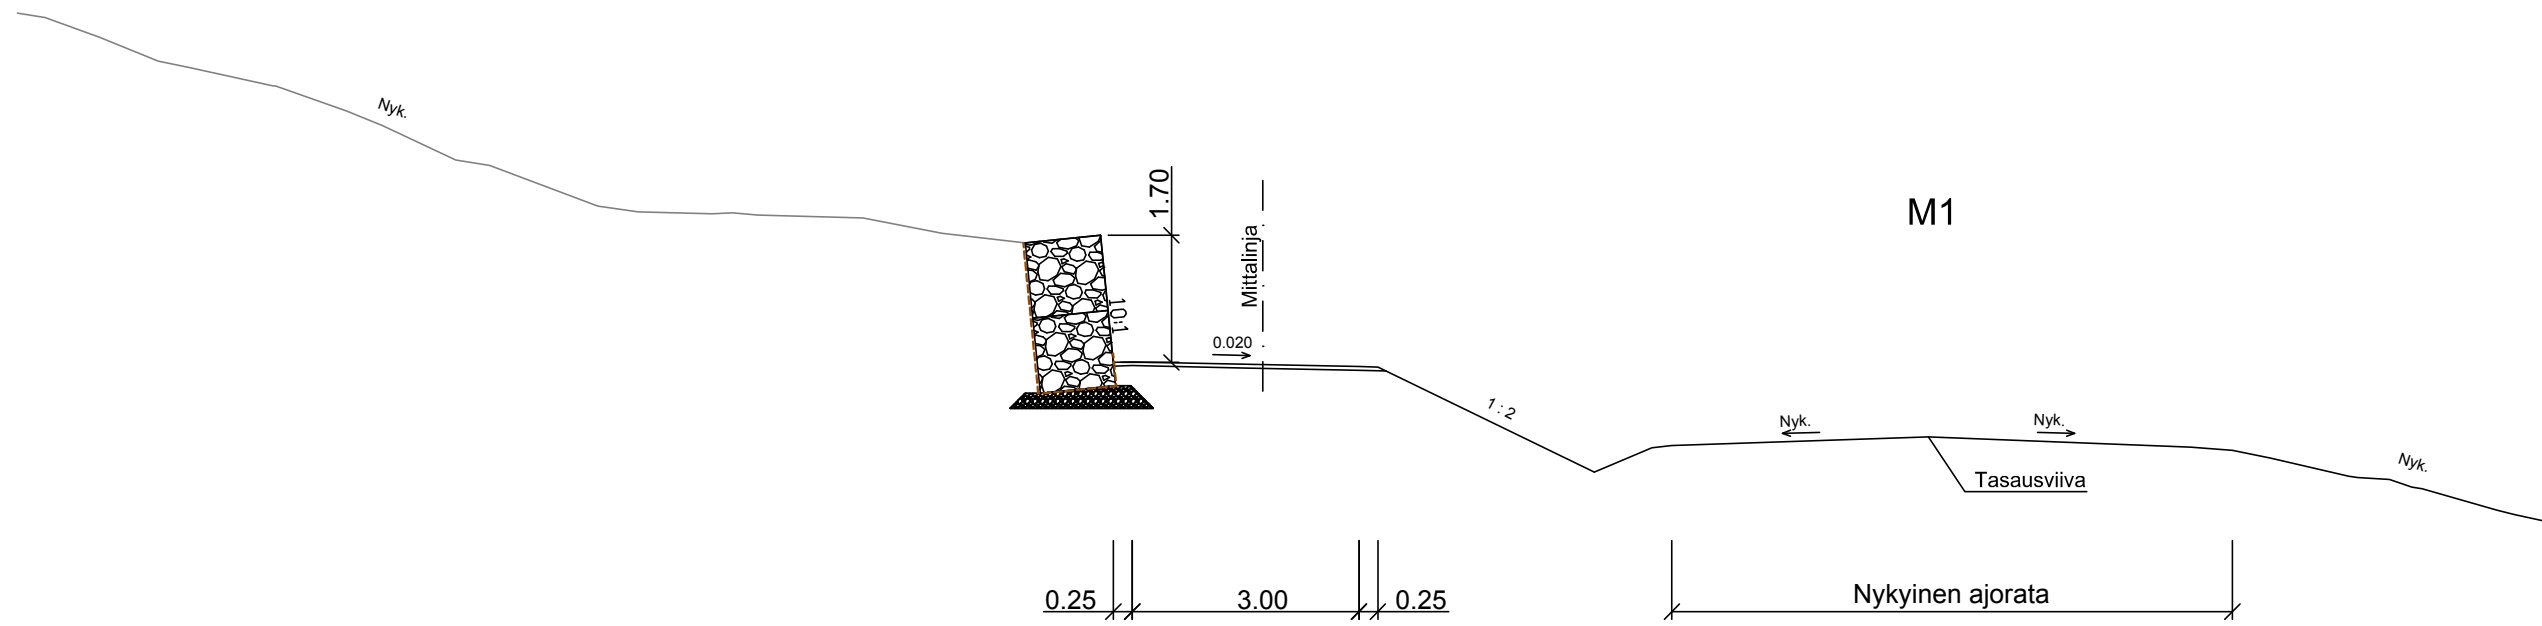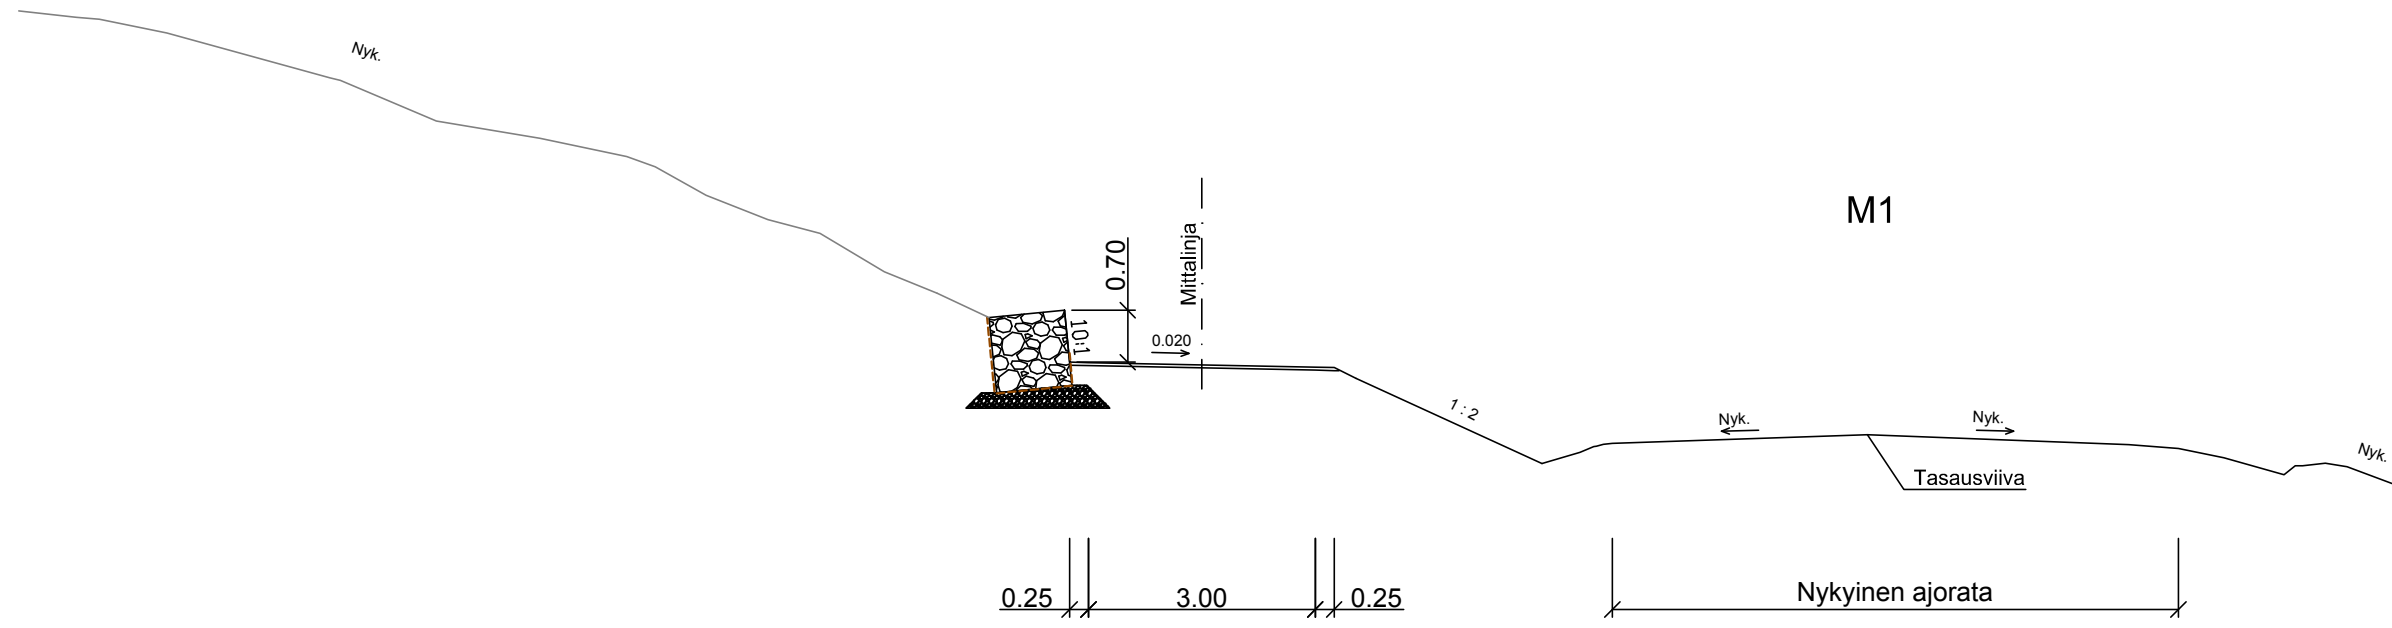

LUONNOS 4.9.2018